





# STADTWALDPALAIS

★★★★★  
Uelzen



EBENE  
ERDGESCHOSS | WOHNUNG 01

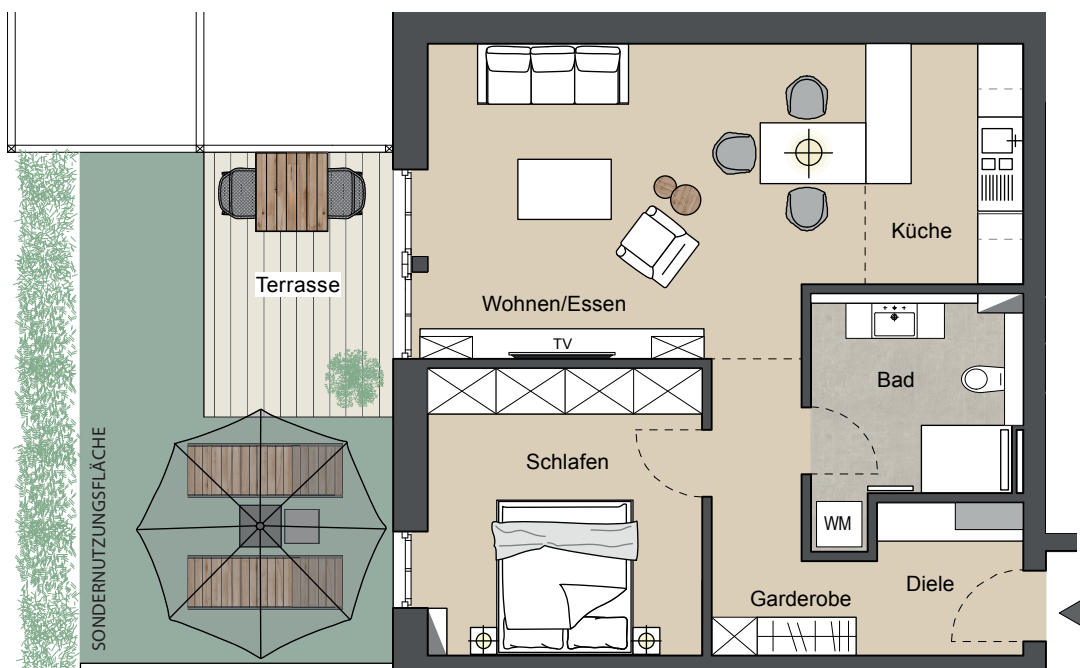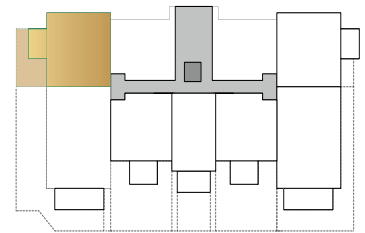

Grundriss | Wohnung 01 | Maßstab 1:100



\* Möblierung / Küche sind nicht im Kaufpreis enthalten. \* Druckfehler, Irrtümer und Änderungen vorbehalten.




Ansicht von Nordosten (o.M.)



Ansicht von Südosten (o.M.)



Ansicht von Südwesten (o.M.)

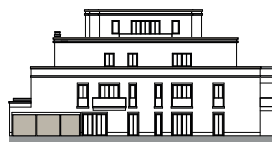

Ansicht von Nordwesten (o.M.)

## Wohn- und Nutzfläche

Wohnen/Essen:	23,98 m <sup>2</sup>
Schlafen:	14,20 m <sup>2</sup>
Küche:	6,69 m <sup>2</sup>
Diele:	10,22 m <sup>2</sup>
Bad:	7,63 m <sup>2</sup>
Terrasse:	4,38 m <sup>2</sup>
(100 % = 8,76 m <sup>2</sup> )	

**Gesamtfläche: 67,10 m<sup>2</sup>**

Grundstück ca: 19,25 m<sup>2</sup>