





# STADTWALDPALAIS

★★★★★


Uelzen



EBENE  
ERDGESCHOSS | WOHNUNG 02

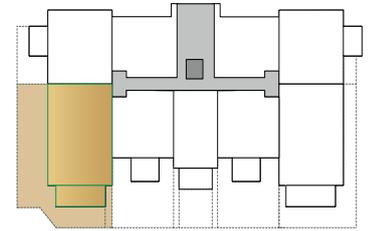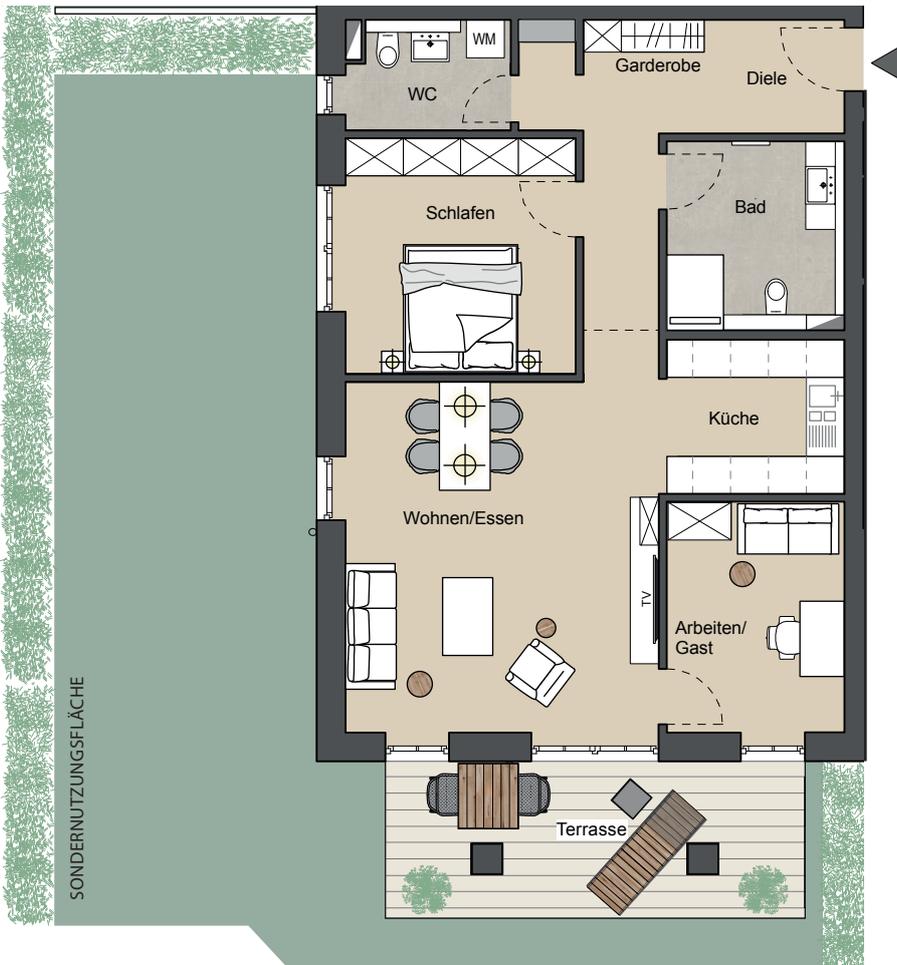

Grundriss | Wohnung 02 |  
Maßstab 1:120

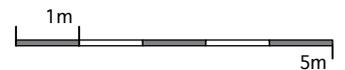

\* Möblierung / Küche sind nicht im Kaufpreis enthalten. \* Druckfehler, Irrtümer und Änderungen vorbehalten.



Ansicht von Nordosten (o.M.)



Ansicht von Südosten (o.M.)



Ansicht von Südwesten (o.M.)



Ansicht von Nordwesten (o.M.)

## Wohn- und Nutzfläche

Wohnen/Essen:	29,62 m <sup>2</sup>
Schlafen:	14,21 m <sup>2</sup>
Arbeiten/Gast:	10,77 m <sup>2</sup>
Küche:	7,20 m <sup>2</sup>
Diele:	12,91 m <sup>2</sup>
Bad:	8,60 m <sup>2</sup>
WC:	4,80 m <sup>2</sup>
Terrasse:	8,05 m <sup>2</sup>
(100 % = 16,10 m <sup>2</sup> )	

**Gesamtfläche:** 96,16 m<sup>2</sup>

Grundstück ca: 87,50 m<sup>2</sup>