




STADTWALDPALAIS

★★★★★

Uelzen


EBENE
ERDGESCHOSS | WOHNUNG 06

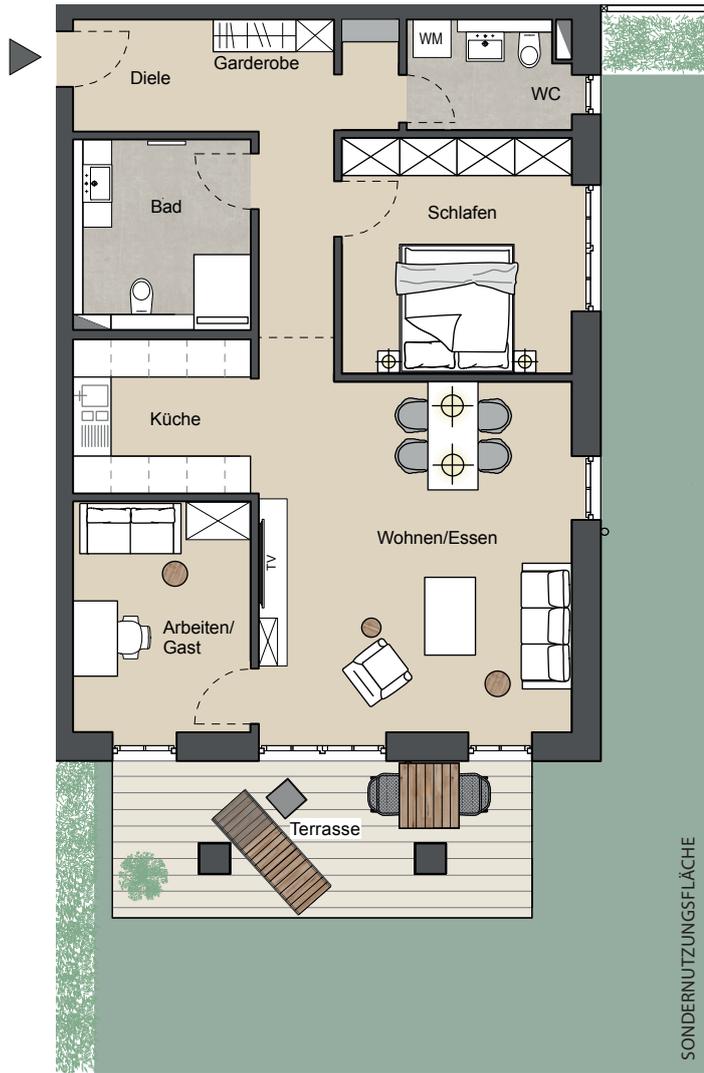

Grundriss | Wohnung 06 | Maßstab 1:120



* Möblierung / Küche sind nicht im Kaufpreis enthalten.
* Druckfehler, Irrtümer und Änderungen vorbehalten.

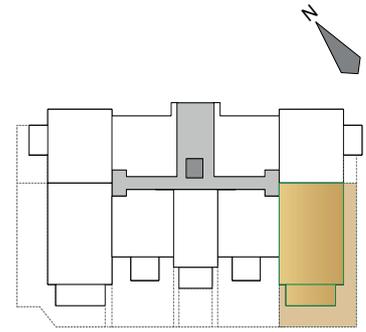

Ansicht von Nordosten (o.M.)



Ansicht von Nordwesten (o.M.)



Ansicht von Südwesten (o.M.)



Ansicht von Südosten (o.M.)

Wohn- und Nutzfläche

Wohnen/Essen:	29,62 m ²
Schlafen:	14,21 m ²
Arbeiten/Gast:	10,77 m ²
Küche:	7,20 m ²
Diele:	12,91 m ²
Bad:	8,60 m ²
WC:	4,80 m ²
Terrasse:	8,05 m ²
(100 % = 16,10 m ²)	

Gesamtfläche: 96,16 m²

Grundstück ca: 57,00 m²