





STADTWALDPALAIS

★★★★★

Uelzen



EBENE
ERDGESCHOSS | WOHNUNG 07

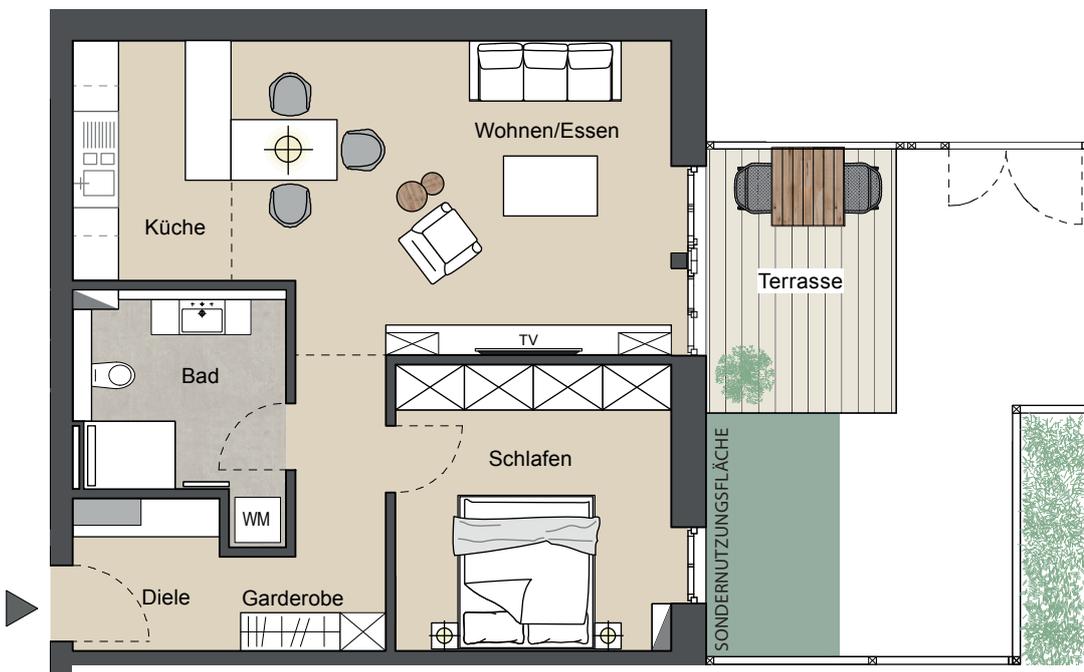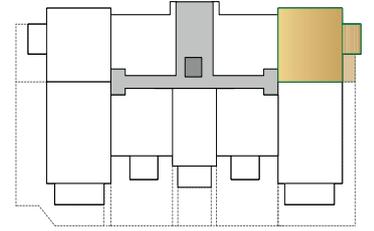

Grundriss | Wohnung 07 | Maßstab 1:100



* Möblierung / Küche sind nicht im Kaufpreis enthalten. * Druckfehler, Irrtümer und Änderungen vorbehalten.



Ansicht von Nordosten (o.M.)



Ansicht von Südosten (o.M.)



Ansicht von Südwesten (o.M.)



Ansicht von Nordwesten (o.M.)

Wohn- und Nutzfläche

Wohnen/Essen:	23,98 m ²
Schlafen:	14,20 m ²
Küche:	6,69 m ²
Diele:	10,22 m ²
Bad:	7,63 m ²
Terrasse:	4,38 m ²
(100 % = 8,76 m ²)	

Gesamtfläche: 67,10 m²

Grundstück ca: 5,50 m²