





STADTWALDPALAIS

★★★★★

Uelzen



EBENE OBERGESCHOSS I WOHNUNG 12

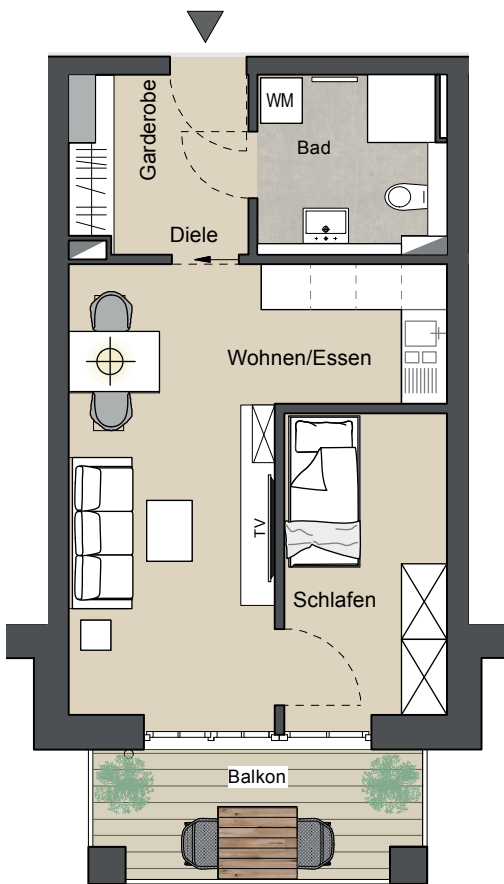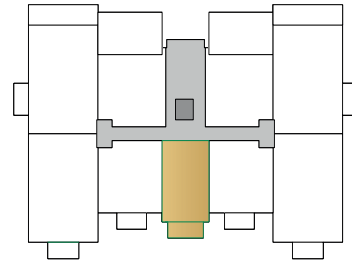

Ansicht von Nordosten (o.M.)



Ansicht von Nordwesten (o.M.)



Ansicht von Südwesten (o.M.)



Ansicht von Südosten (o.M.)

Grundriss | Wohnung 12 | Maßstab 1:100



* Möblierung / Küche sind nicht im Kaufpreis enthalten.
* Druckfehler, Irrtümer und Änderungen vorbehalten.

Wohn- und Nutzfläche

Wohnen / Essen:	16,43 m ²
Schlafen:	8,79 m ²
Küche:	4,31 m ²
Diele:	6,08 m ²
Bad:	5,65 m ²
Balkon:	3,55 m ²
(100 % = 7,10 m ²)	

Gesamtfläche: 44,81 m²