




# STADTWALDPALAIS

★★★★★

Uelzen


EBENE  
OBERGESCHOSS I WOHNUNG 13

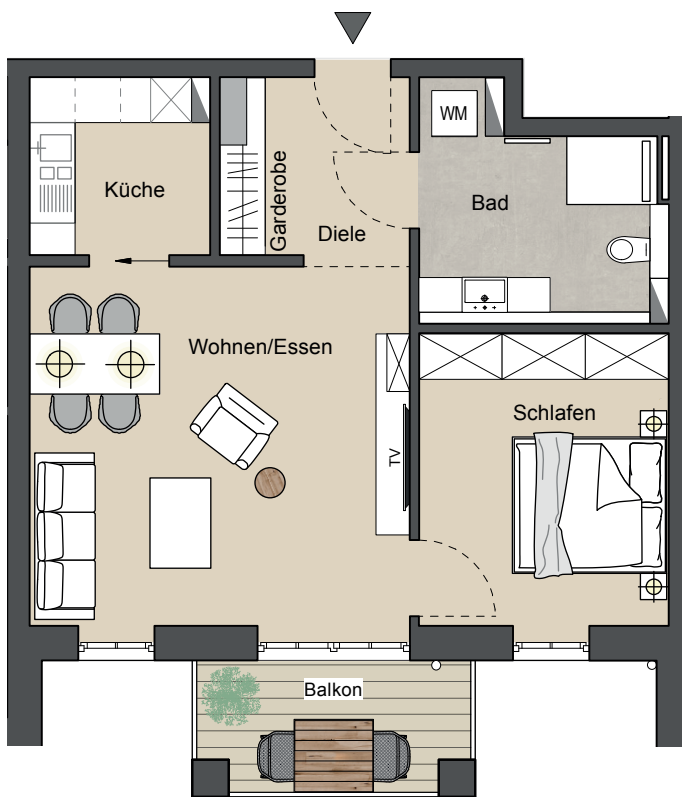

Grundriss | Wohnung 13 | Maßstab 1:100



\* Möblierung / Küche sind nicht im Kaufpreis enthalten.\* Druckfehler, Irrtümer und Änderungen vorbehalten.

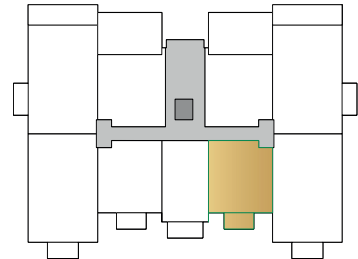


Ansicht von Nordosten (o.M.)



Ansicht von Nordwesten (o.M.)



Ansicht von Südwesten (o.M.)

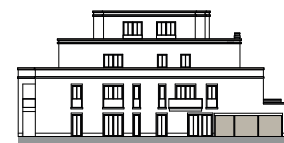

Ansicht von Südosten (o.M.)

## Wohn- und Nutzfläche

Wohnen / Essen:	24,65 m <sup>2</sup>
Schlafen:	13,13 m <sup>2</sup>
Küche:	5,72 m <sup>2</sup>
Diele:	5,99 m <sup>2</sup>
Bad:	9,06 m <sup>2</sup>
Balkon:	2,97 m <sup>2</sup>
(100 % = 5,94 m <sup>2</sup> )	

**Gesamtfläche:** 61,52 m<sup>2</sup>