




# STADTWALDPALAIS

★★★★★

Uelzen



## EBENE STAFFELGESCHOSS I PENTHOUSE I WOHNUNG 21

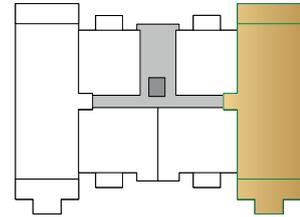

Ansicht von Nordosten (o.M.)




Ansicht von Nordwesten (o.M.)



Ansicht von Südwesten (o.M.)



Ansicht von Südosten (o.M.)

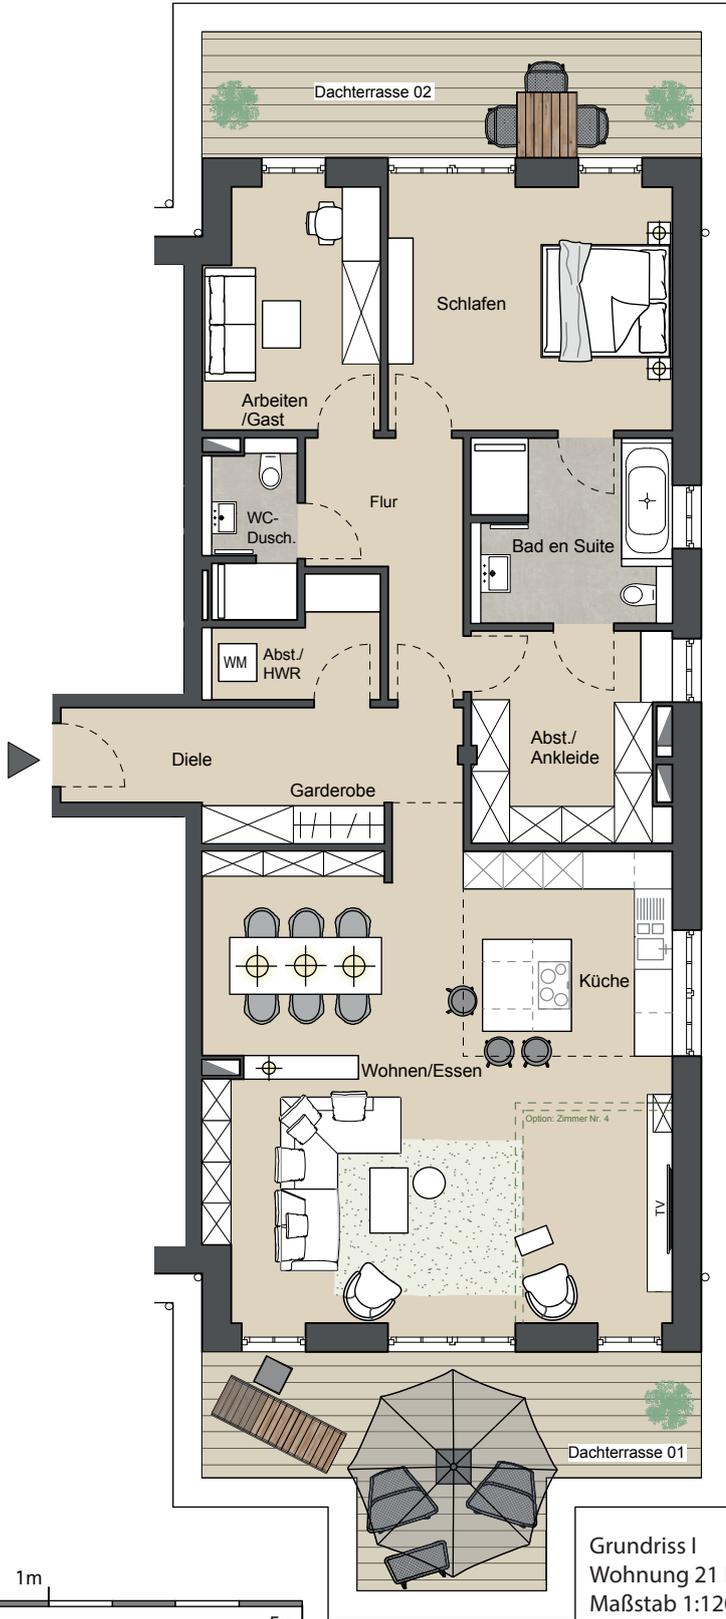

Grundriss I  
Wohnung 21 I  
Maßstab 1:120

\* Möblierung / Küche sind nicht im Kaufpreis enthalten. \* Druckfehler, Irrtümer und Änderungen vorbehalten

### Wohn- und Nutzfläche

Wohnen/Essen:	47,36 m <sup>2</sup>
Schlafen:	18,84 m <sup>2</sup>
Bad en Suite:	9,70 m <sup>2</sup>
Abst./Ankleide:	10,60 m <sup>2</sup>
Arbeiten/Gast:	10,88 m <sup>2</sup>
Küche:	11,17 m <sup>2</sup>
Abst./HWR:	4,22 m <sup>2</sup>
Diele:	11,47 m <sup>2</sup>
Flur:	7,64 m <sup>2</sup>
WC/Dusch:	4,22 m <sup>2</sup>
Dachterrasse 01:	10,74 m <sup>2</sup>
(100 % = 21,48 m <sup>2</sup> )	
Dachterrasse 02:	7,95 m <sup>2</sup>
(100 % = 15,90 m <sup>2</sup> )	

**Gesamtfläche: 154,79 m<sup>2</sup>**