




# STADTWALDPALAIS


★★★★★

Uelzen


EBENE  
STAFFELGESCHOSS I WOHNUNG 22

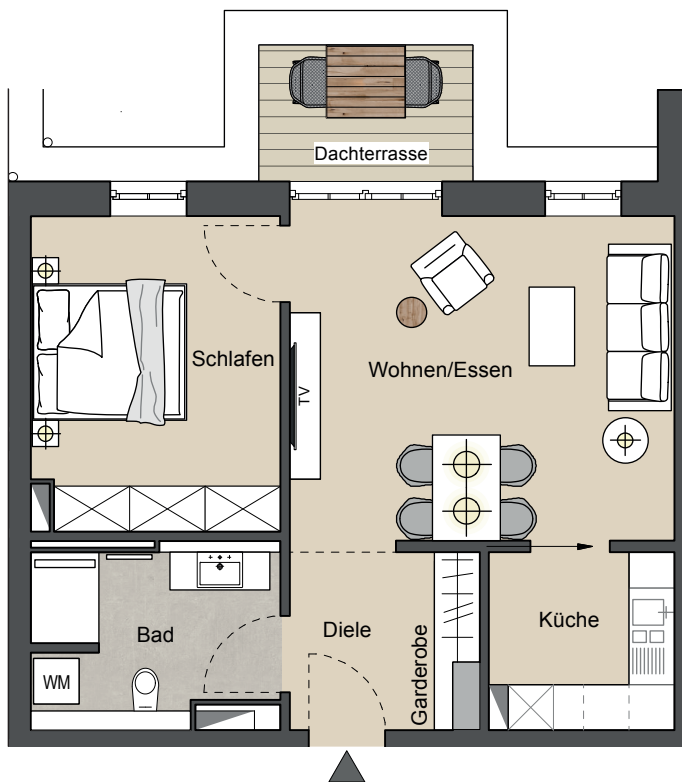

Grundriss | Wohnung 22 | Maßstab 1:100

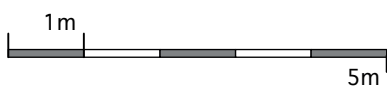

\* Möblierung / Küche sind nicht im Kaufpreis enthalten.\* Druckfehler, Irrtümer und Änderungen vorbehalten.

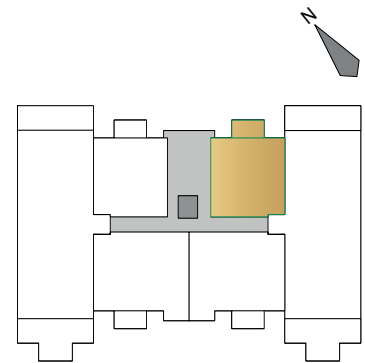


Ansicht von Nordosten (o.M.)



Ansicht von Nordwesten (o.M.)



Ansicht von Südwesten (o.M.)

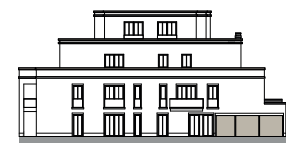

Ansicht von Südosten (o.M.)

## Wohn- und Nutzfläche

Wohnen / Essen:	22,91 m <sup>2</sup>
Schlafen:	14,32 m <sup>2</sup>
Küche:	5,70 m <sup>2</sup>
Diele:	5,99 m <sup>2</sup>
Bad:	8,25 m <sup>2</sup>
Dachterrasse:	2,66 m <sup>2</sup>
(100 % = 5,32 m <sup>2</sup> )	

**Gesamtfläche: 59,83 m<sup>2</sup>**