





STADTWALDPALAIS

★★★★★

Uelzen



EBENE STAFFELGESCHOSS I PENTHOUSE I WOHNUNG 18

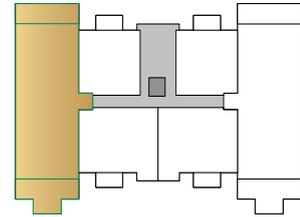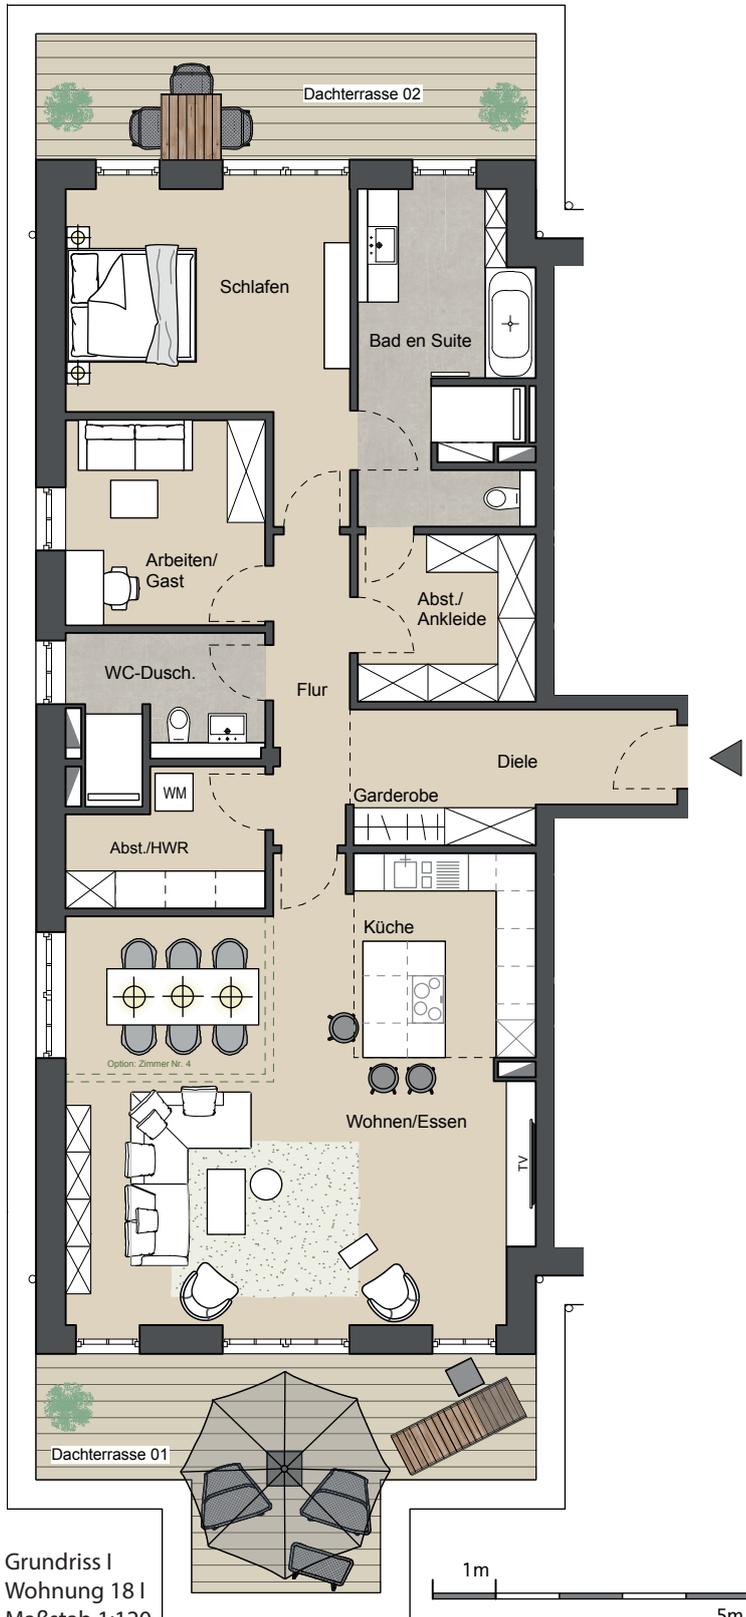


Ansicht von Nordosten (o.M.)



Ansicht von Nordwesten (o.M.)



Ansicht von Südwesten (o.M.)

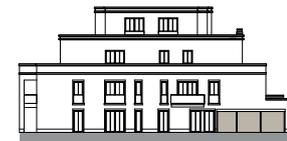

Ansicht von Südosten (o.M.)

* Möblierung / Küche sind nicht im Kaufpreis enthalten. * Druckfehler, Irrtümer und Änderungen vorbehalten

Wohn- und Nutzfläche

Wohnen/Essen:	44,86 m ²
Schlafen:	19,57 m ²
Bad en Suite:	14,57 m ²
Abst./Ankleide:	7,47 m ²
Arbeiten/Gast:	10,68 m ²
Küche:	9,35 m ²
Abst./HWR:	6,29 m ²
Diele:	9,71 m ²
Flur:	5,98 m ²
WC/Dusch:	6,95 m ²
Dachterrasse 01:	10,74 m ²
(100 % = 21,48 m ²)	
Dachterrasse 02:	7,95 m ²
(100 % = 15,90 m ²)	

Gesamtfläche: 154,12 m²